



KaCompact KG, BG 25, horizontal, Abluft rechts, Abmessungen [Inch] / KaCompact KG, model 25, horizontal, extract air right, dimensions [Inch]





Beispiel ohne Nachheizter und mit Elektroanschluss KaControl
Example without heating coil and with electrical connection KaControl

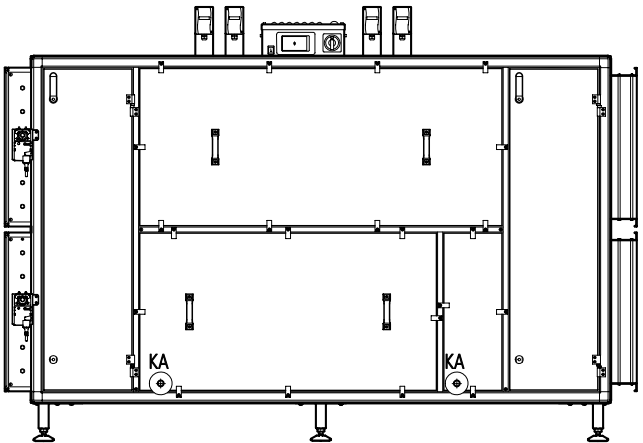

Beispiel mit Nachheizter und auf Klemmleiste verdrahtet
Example with heating coil and with factory wired onto terminal board

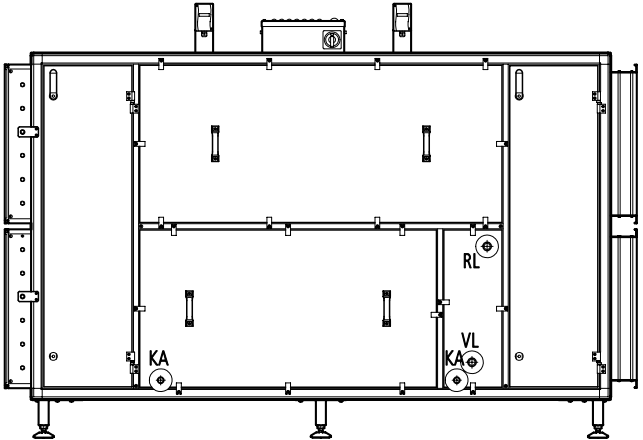

Beispiel ohne Nachheizter und auf Klemmleiste verdrahtet
Example without heating coil and with factory wired onto terminal board

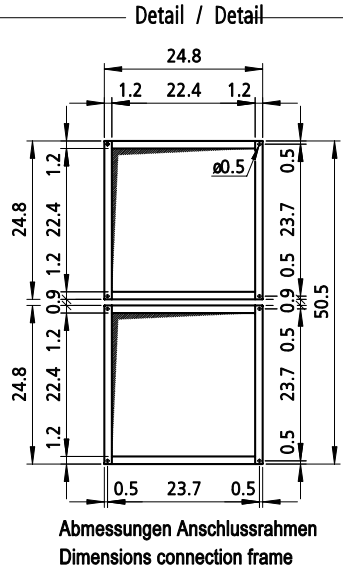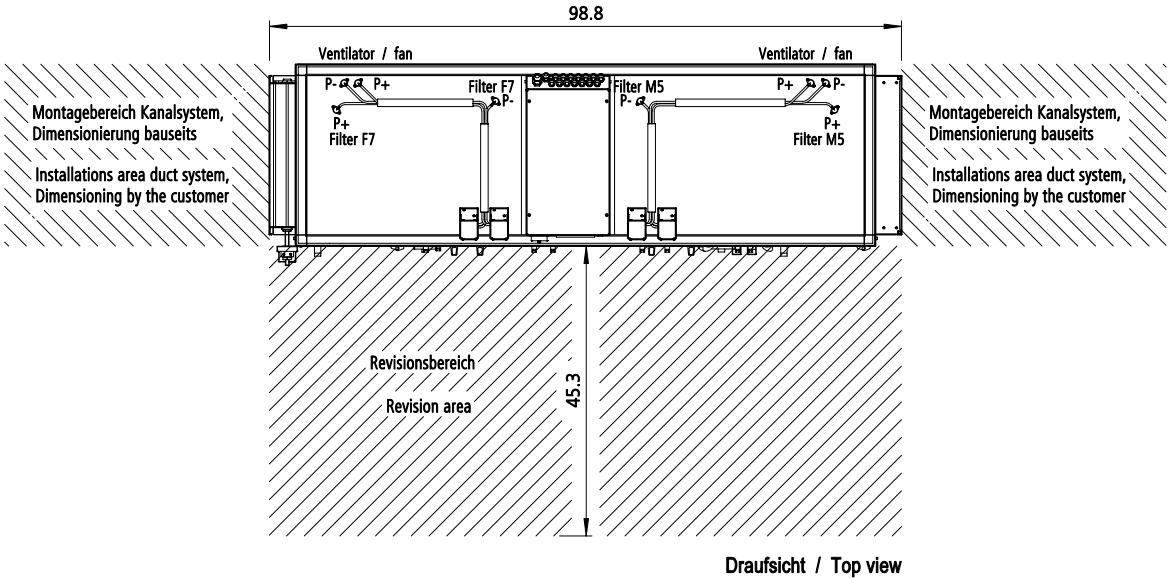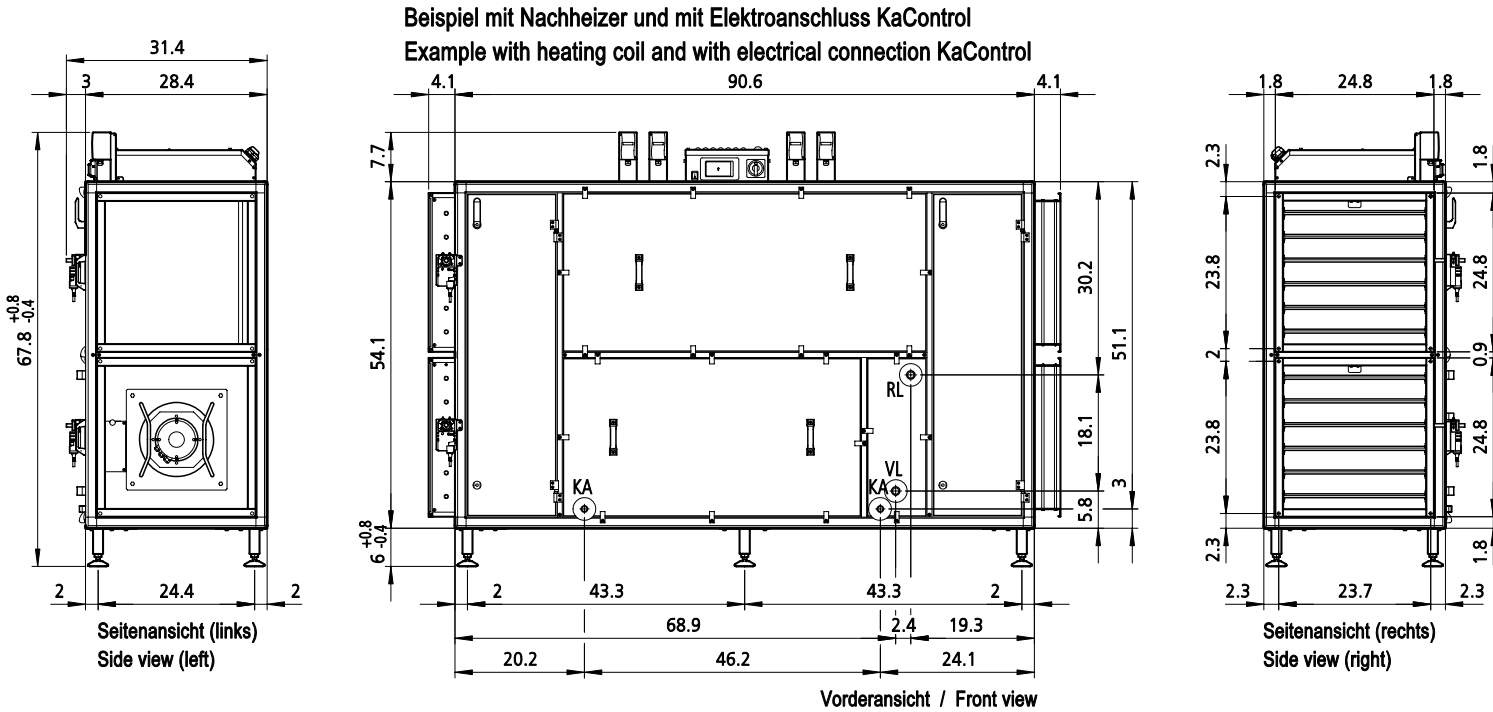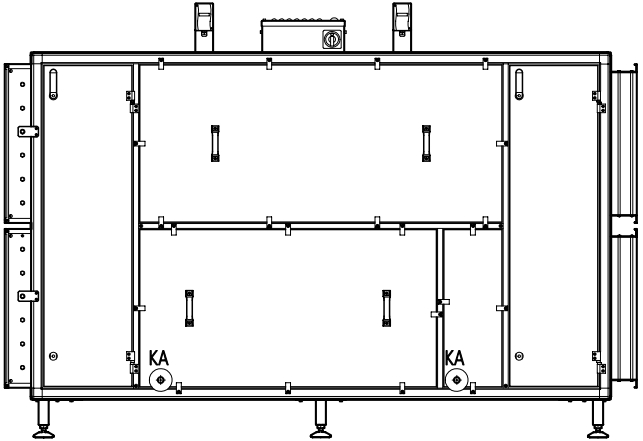


LEGENDE / LEGEND
VL = Vorlauf, Außengewinde 1" / Flow, external thread 1"
RL = Rücklauf, Außengewinde 1" / Return, external thread 1"
KA = Kondensatablauf 3/4" / Condensate drain 3/4"

Luftarten / Air types
AU = Außenluft / Outdoor air (ODA)
ZU = Zuluft / Supply air (SUP)
AB = Abluft / Extract air (ETA)
FO = Fortluft / Exhaust air (EHA)

Reglungsvarianten / Control options
Elektroanschluss (*00) / Electrical connection (*00)
A auf Klemmleiste verdrahtet / factory wired onto terminal board
B Filter-Differenzdrucksensor / Filter differential pressure sensor

Elektroanschluss (*H2) / Electrical connection (*H2)
A KaControl / KaControl
B Filter-Differenzdrucksensor / Filter differential pressure sensor
C Volumenstromsensor / Air volume sensor

Schematische Darstellung / Schematic representation

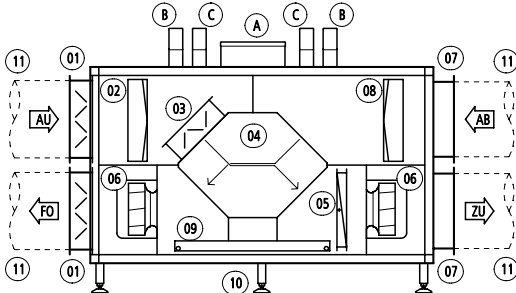

- LEGENDE / LEGEND
- 01 Sperjalousie / Louvre
 - 02 Filter ePM1>50% (F7) / Filter ePM1>50% (F7)
 - 03 Bypassklappe / Bypass damper
 - 04 Gegenstrom-Plattenwärmetauscher / Cross-flow plate heat exchanger
 - 05 Heizregister PWW (optional) / Heating coil LPHW (optional)
 - 06 Ventilator / Fan
 - 07 Anschlussrahmen / Connection frame
 - 08 Filter ePM10>50% (M5) / Filter ePM10>50% (M5)
 - 09 Kondensatwanne / Condensate tray
 - 10 Stellfüße (einstellbar) / Adjustable feet (height-adjustable)
 - 11 Anbauteile(bauseits) / Accessory (by the customer)

--	--	