



# Verlegung der Elektroleitungen - Ventil 24 V Auf / Zu, KaController extern

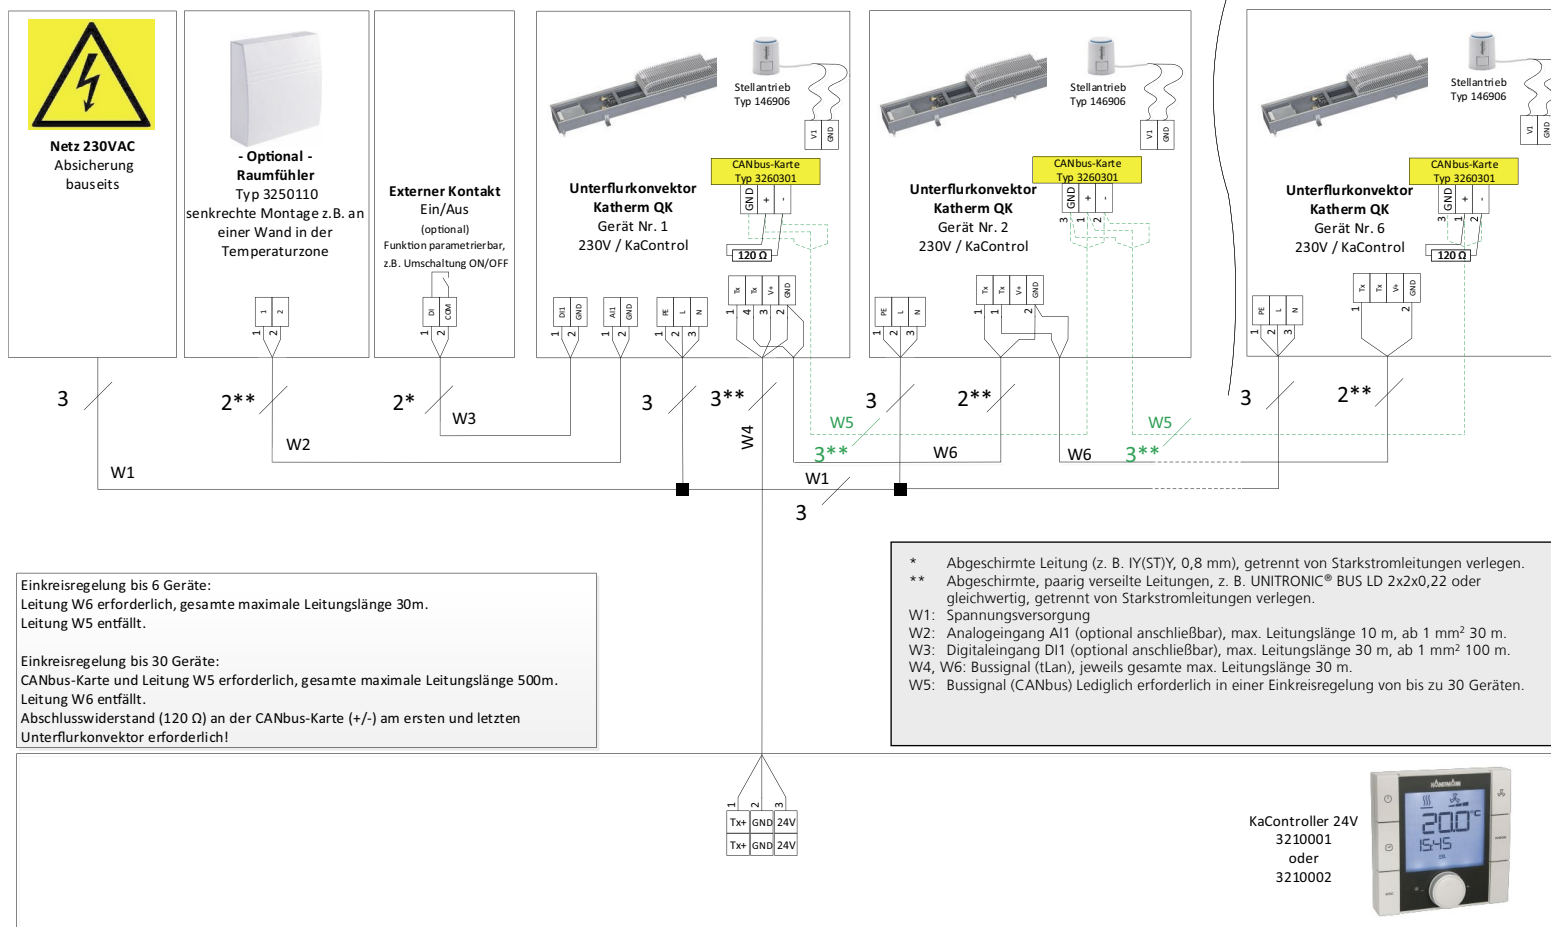

## Verlegung der Elektroleitungen KaControl - Ansteuerung über bauseitige GLT

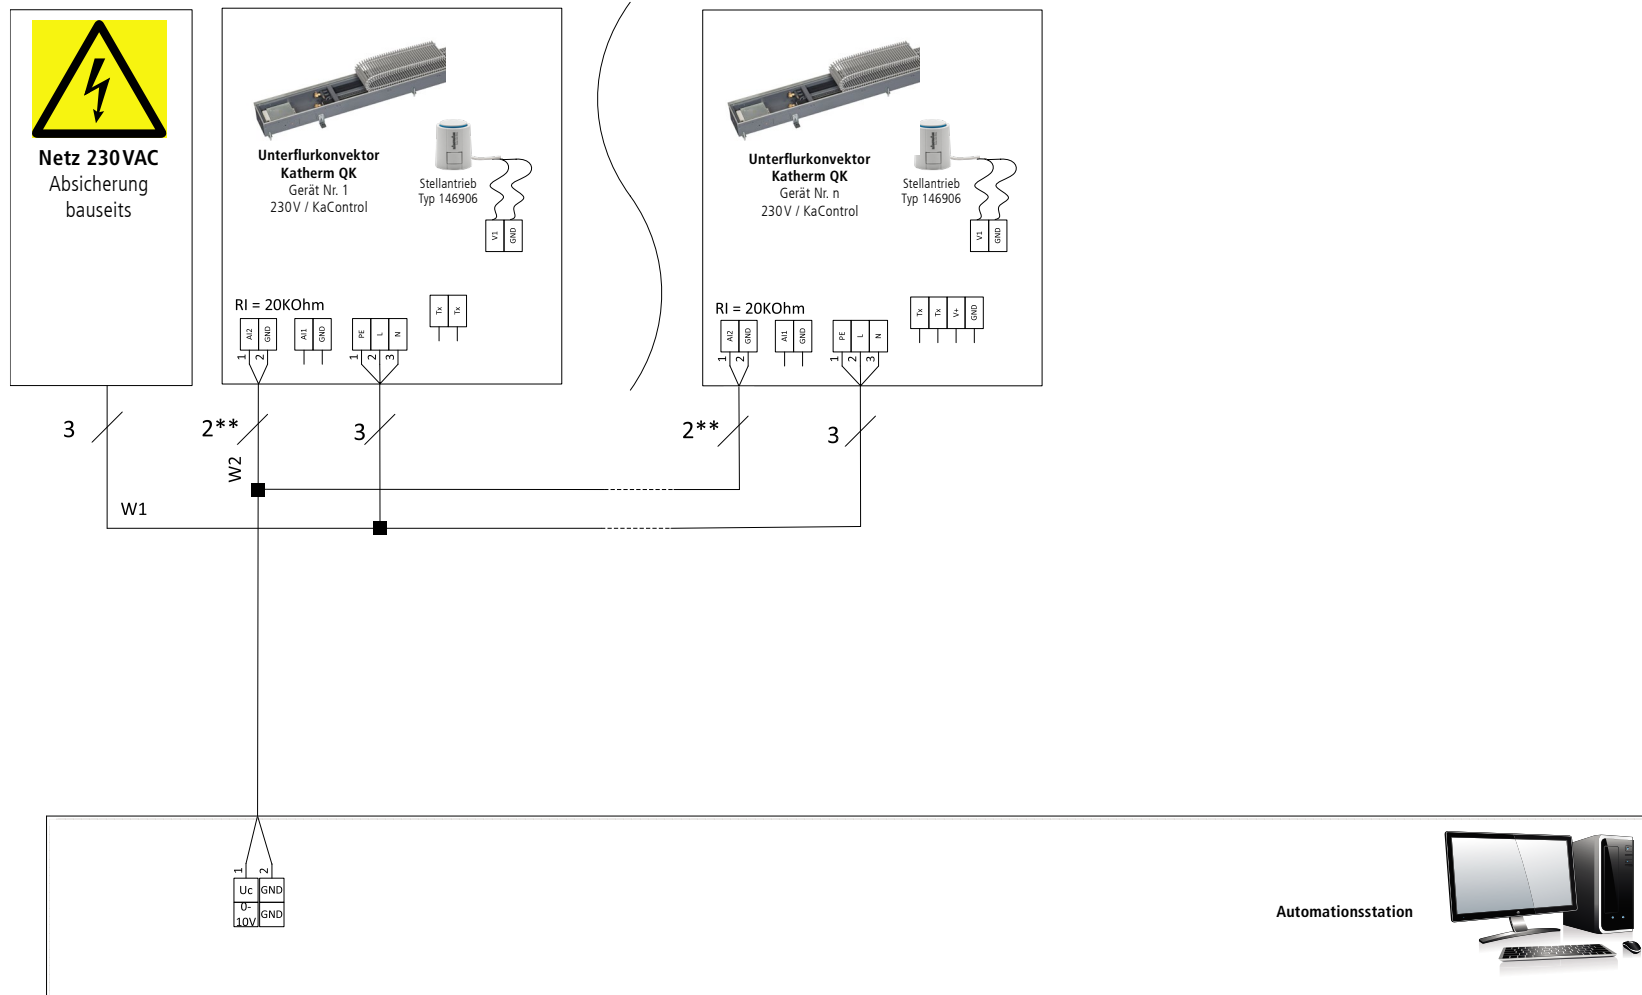

\*\* Abgeschirmte, paarig versilte Leitungen, z. B. UNITRONIC® BUS LD 2 x 2 x 0,22, mindestens gleichwertig, getrennt von Starkstromleitungen verlegen.

W1: Spannungsversorgung

W2: Steuersignal für Gebläse und Stellantrieb.

Technische Änderungen vorbehalten: Bei abweichenden Klemmenbezeichnungen ist die Dokumentation des Regelungszubehörs zu beachten!